

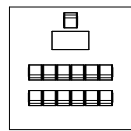


pianta piano rialzato

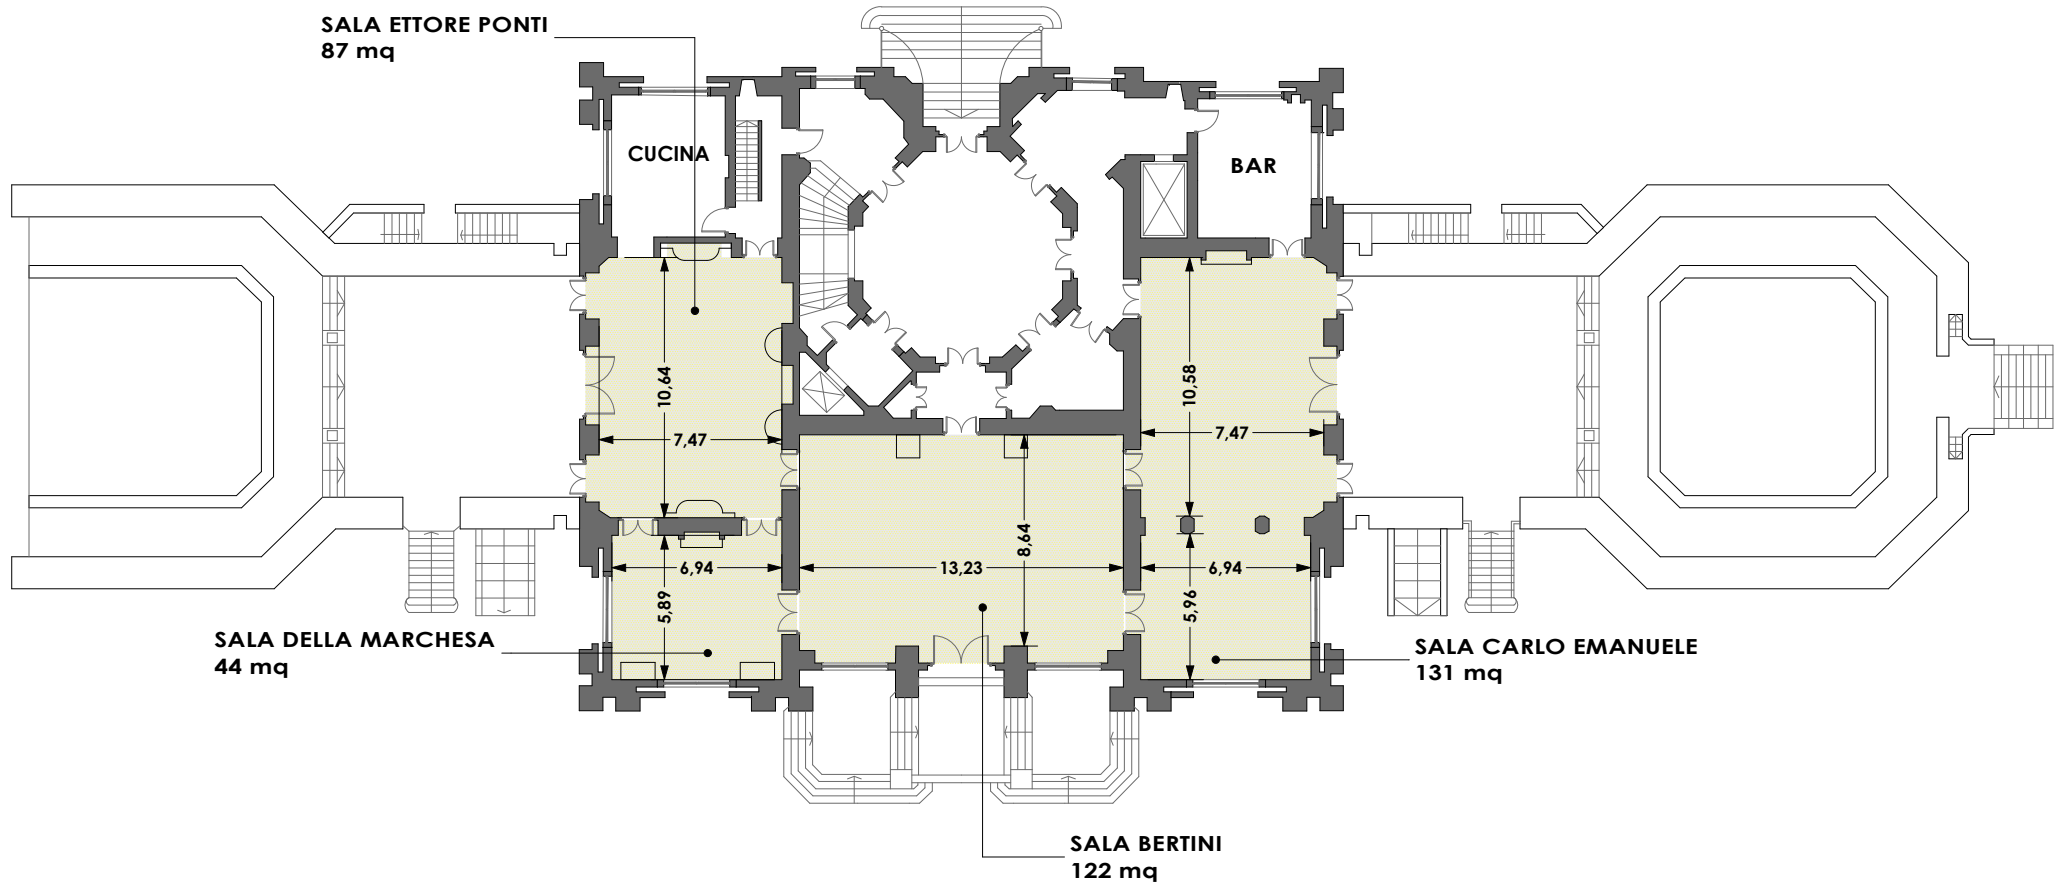

teatro

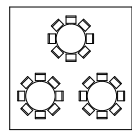

banchetto



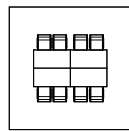



tavola
rotonda

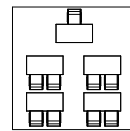

banchi
scuola

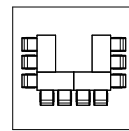

ferro di
cavallo

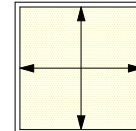

superfici